
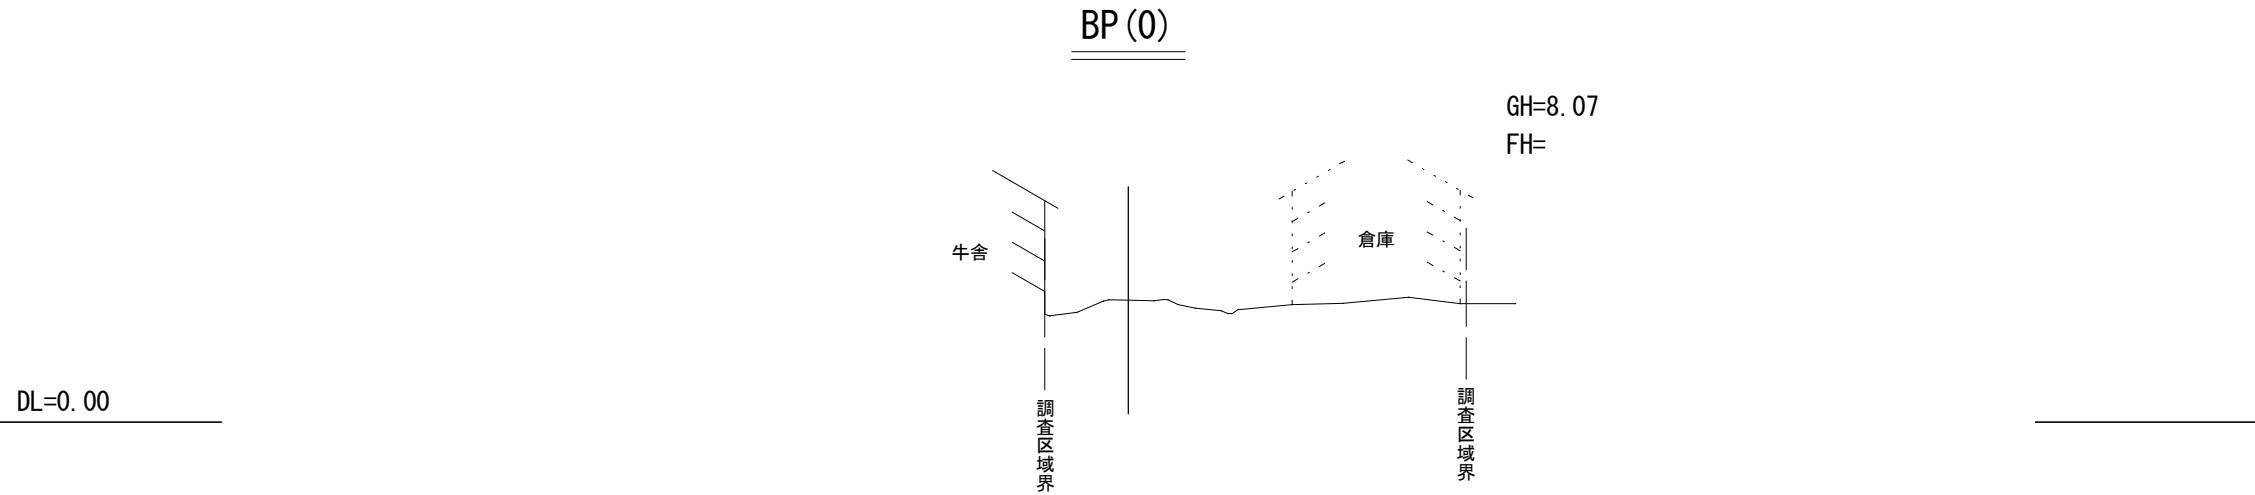
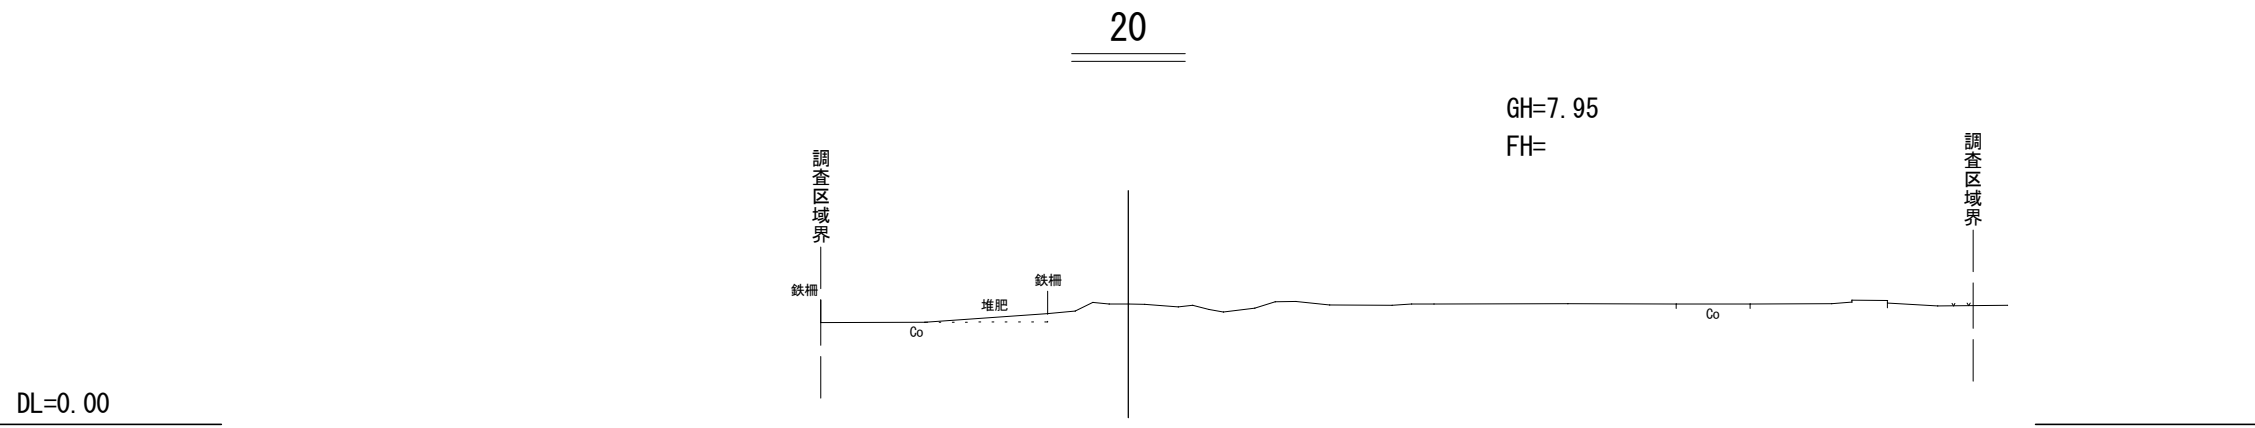



添付資料 5 － 1

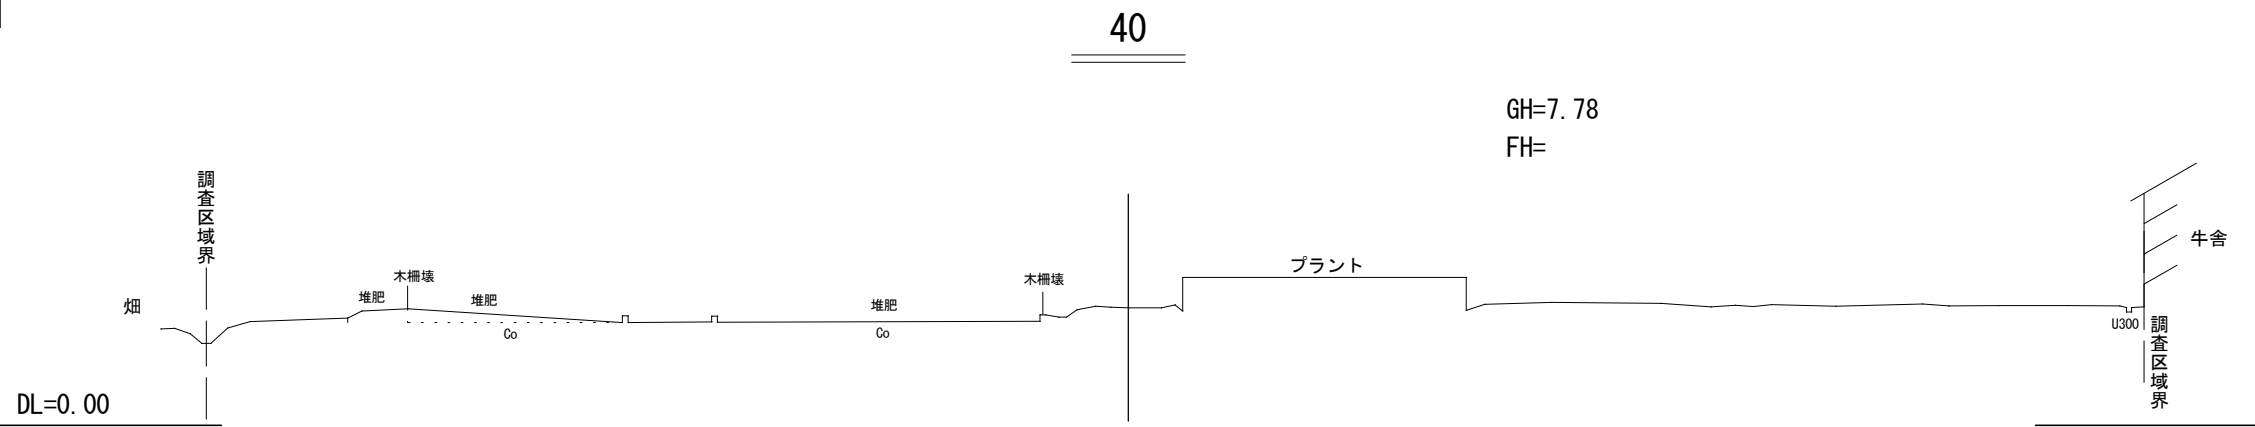


年度	令和4年度		
施設名	町村農場バイオガスプラント		
業務名	町村農場バイオガスプラント増設事業に係る現況測量業務		
図面名	横断図		
縮尺	1/500	図面番号	4葉の内1号
測量年月	令和4年9月		
作成者名	株式会社 測 匠		

添付資料 5 － 2


DL=0.00

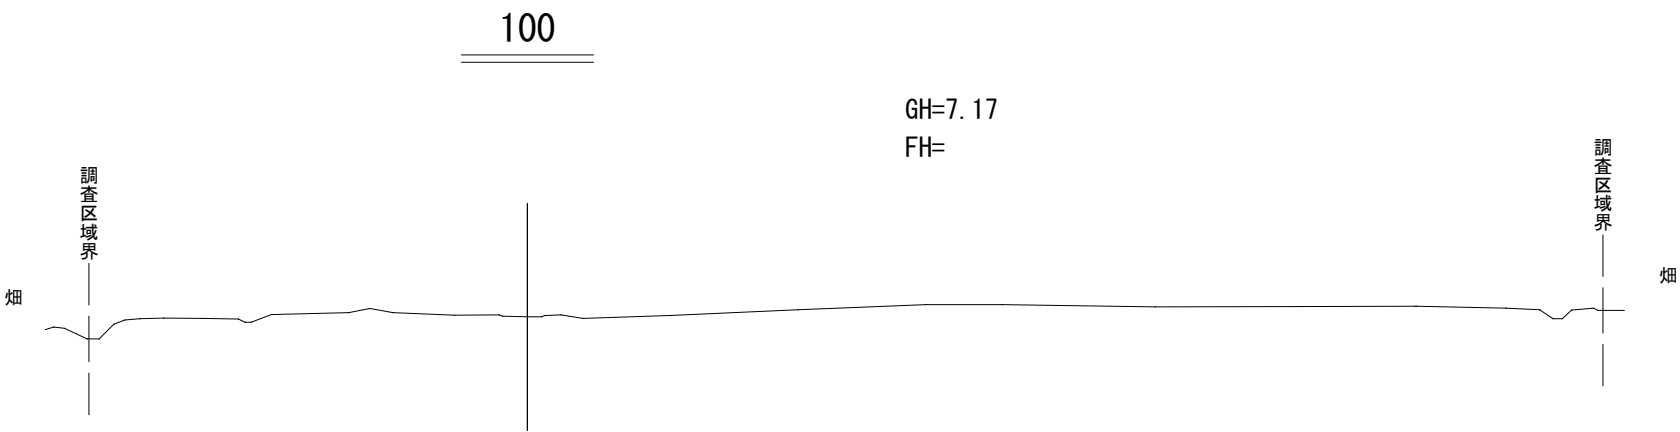

DL=0.00

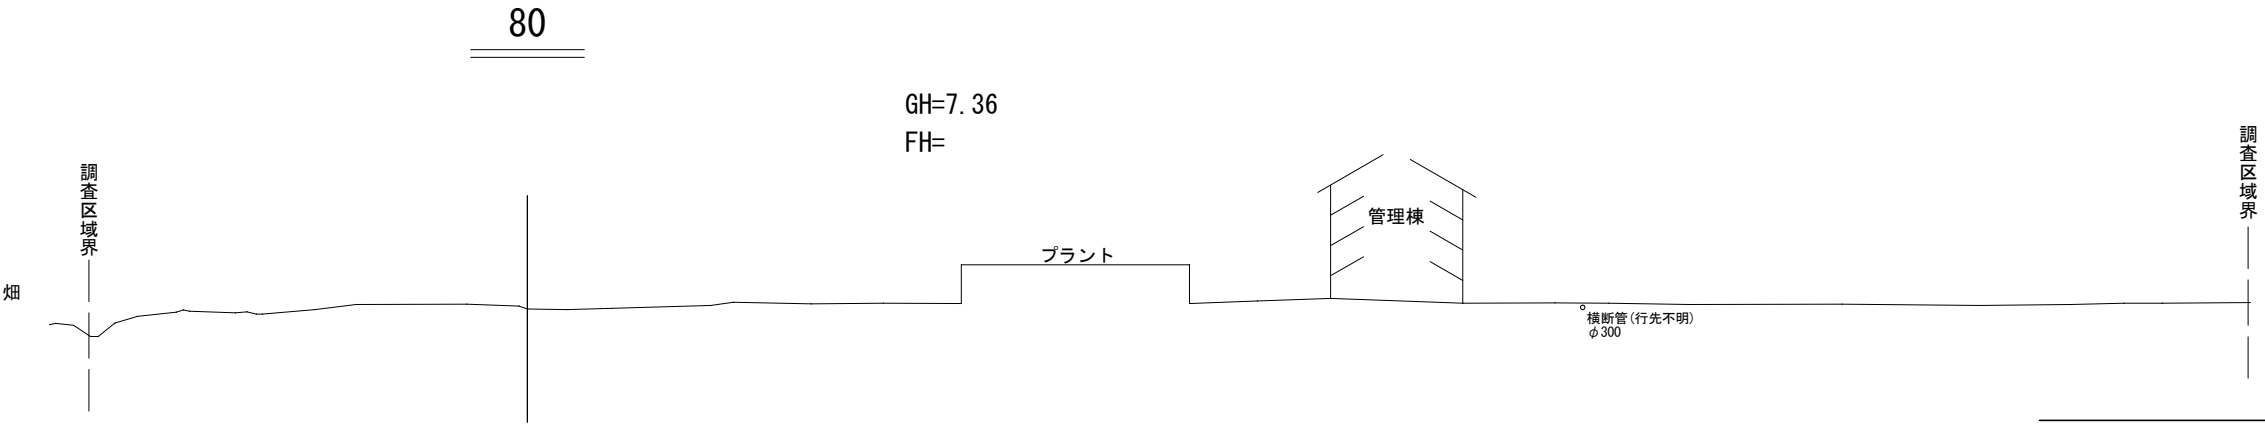


DL=0.00

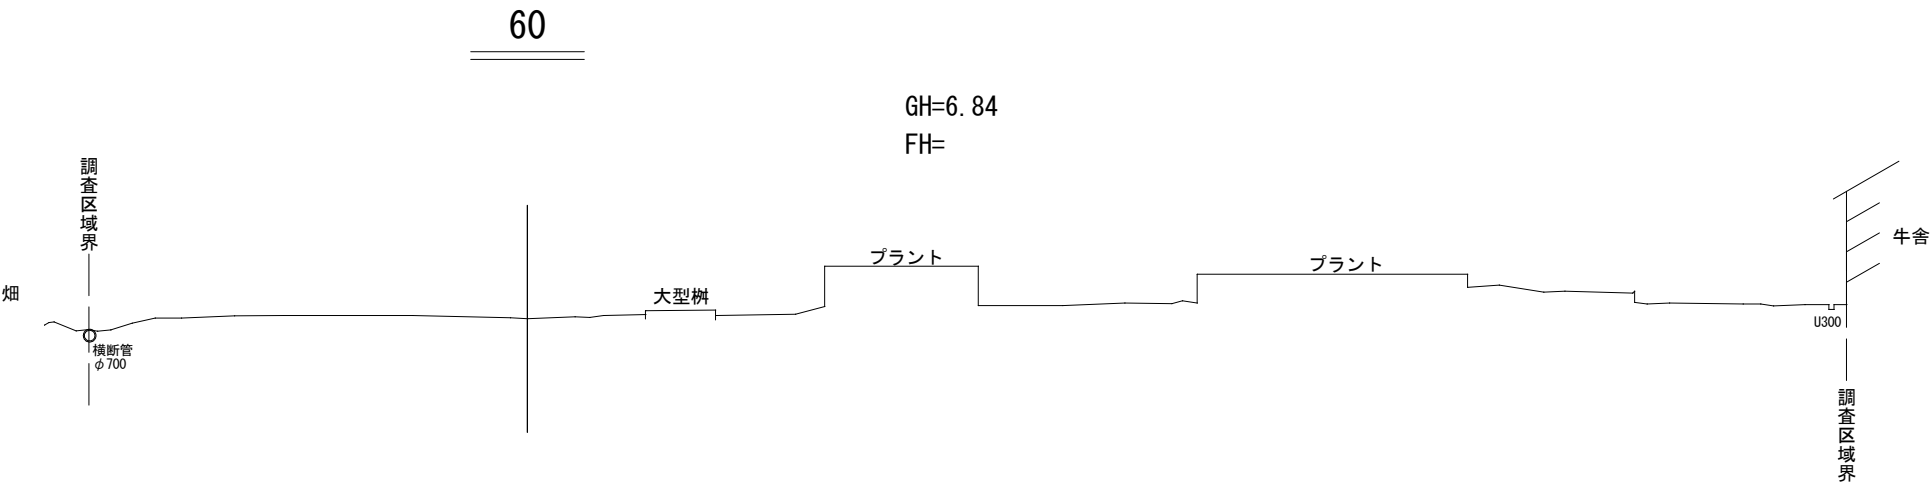


年度	令和4年度		
施設名	町村農場バイオガスプラント		
業務名	町村農場バイオガスプラント増設事業に係る現況測量業務		
図面名	横断図		
縮尺	1/500	図面番号	4葉の内2号
測量年月	令和4年9月		
作成者名	株式会社 測 匠		

添付資料 5－3


DL=0.00

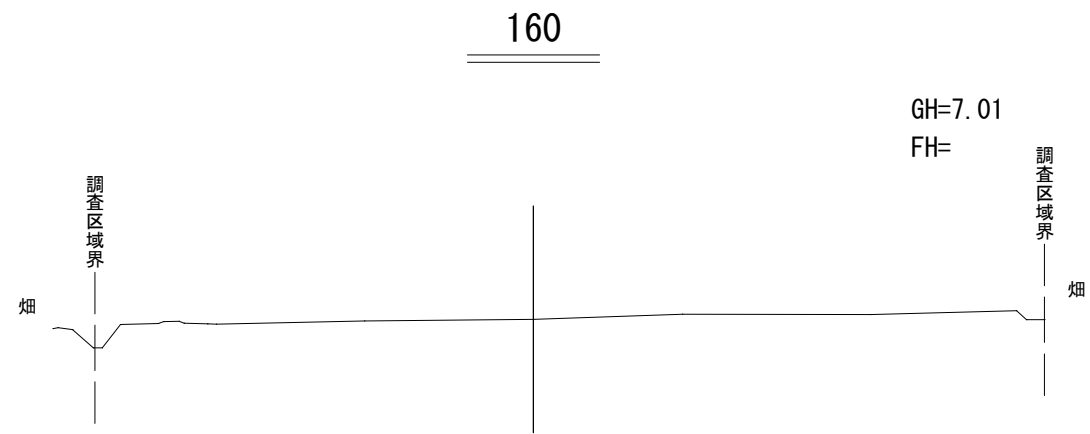

DL=0.00

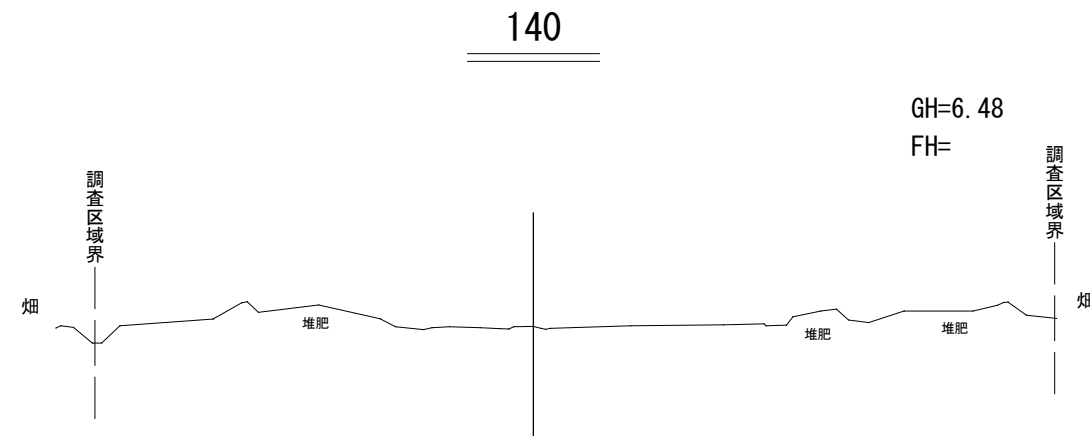


DL=0.00

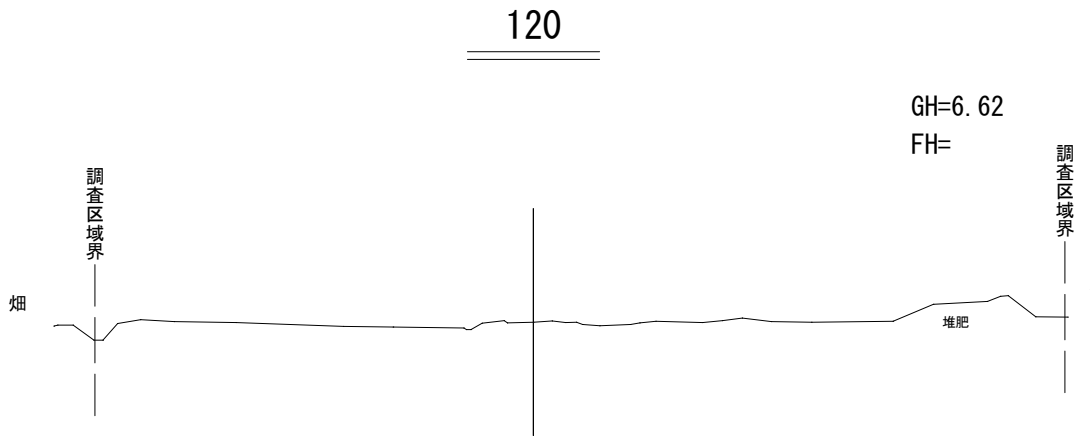

年度	令和4年度		
施設名	町村農場バイオガスプラント		
業務名	町村農場バイオガスプラント 増設事業に係る現況測量業務		
図面名	横断図		
縮尺	1/500	図面番号	4葉の内3号
測量年月	令和4年9月		
作成者名	株式会社 測 匠		

添付資料 5－4

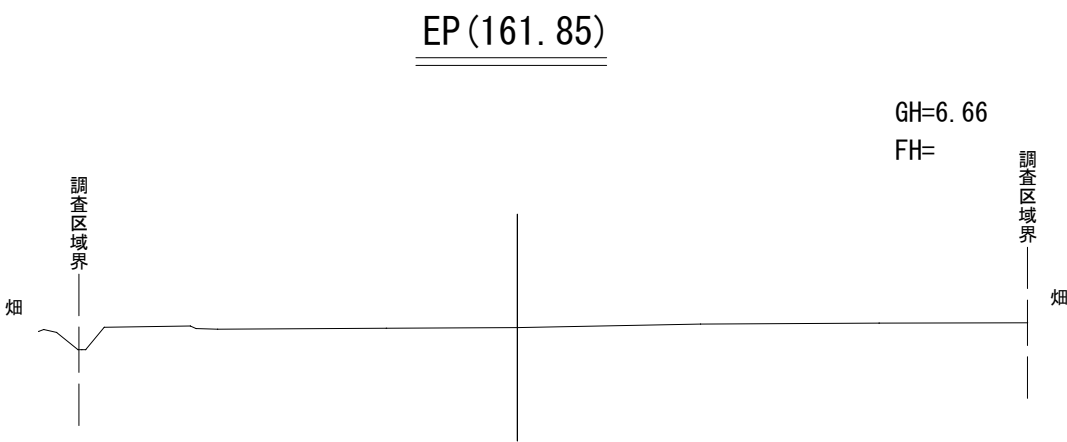

年度	令和4年度		
施設名	町村農場バイオガスプラント		
業務名	町村農場バイオガスプラント 増設事業に係る現況測量業務		
図面名	横断図		
縮尺	1/500	図面番号	4葉の内4号
測量年月	令和4年9月		
作成者名	株式会社 測 匠		