# 添付資料４

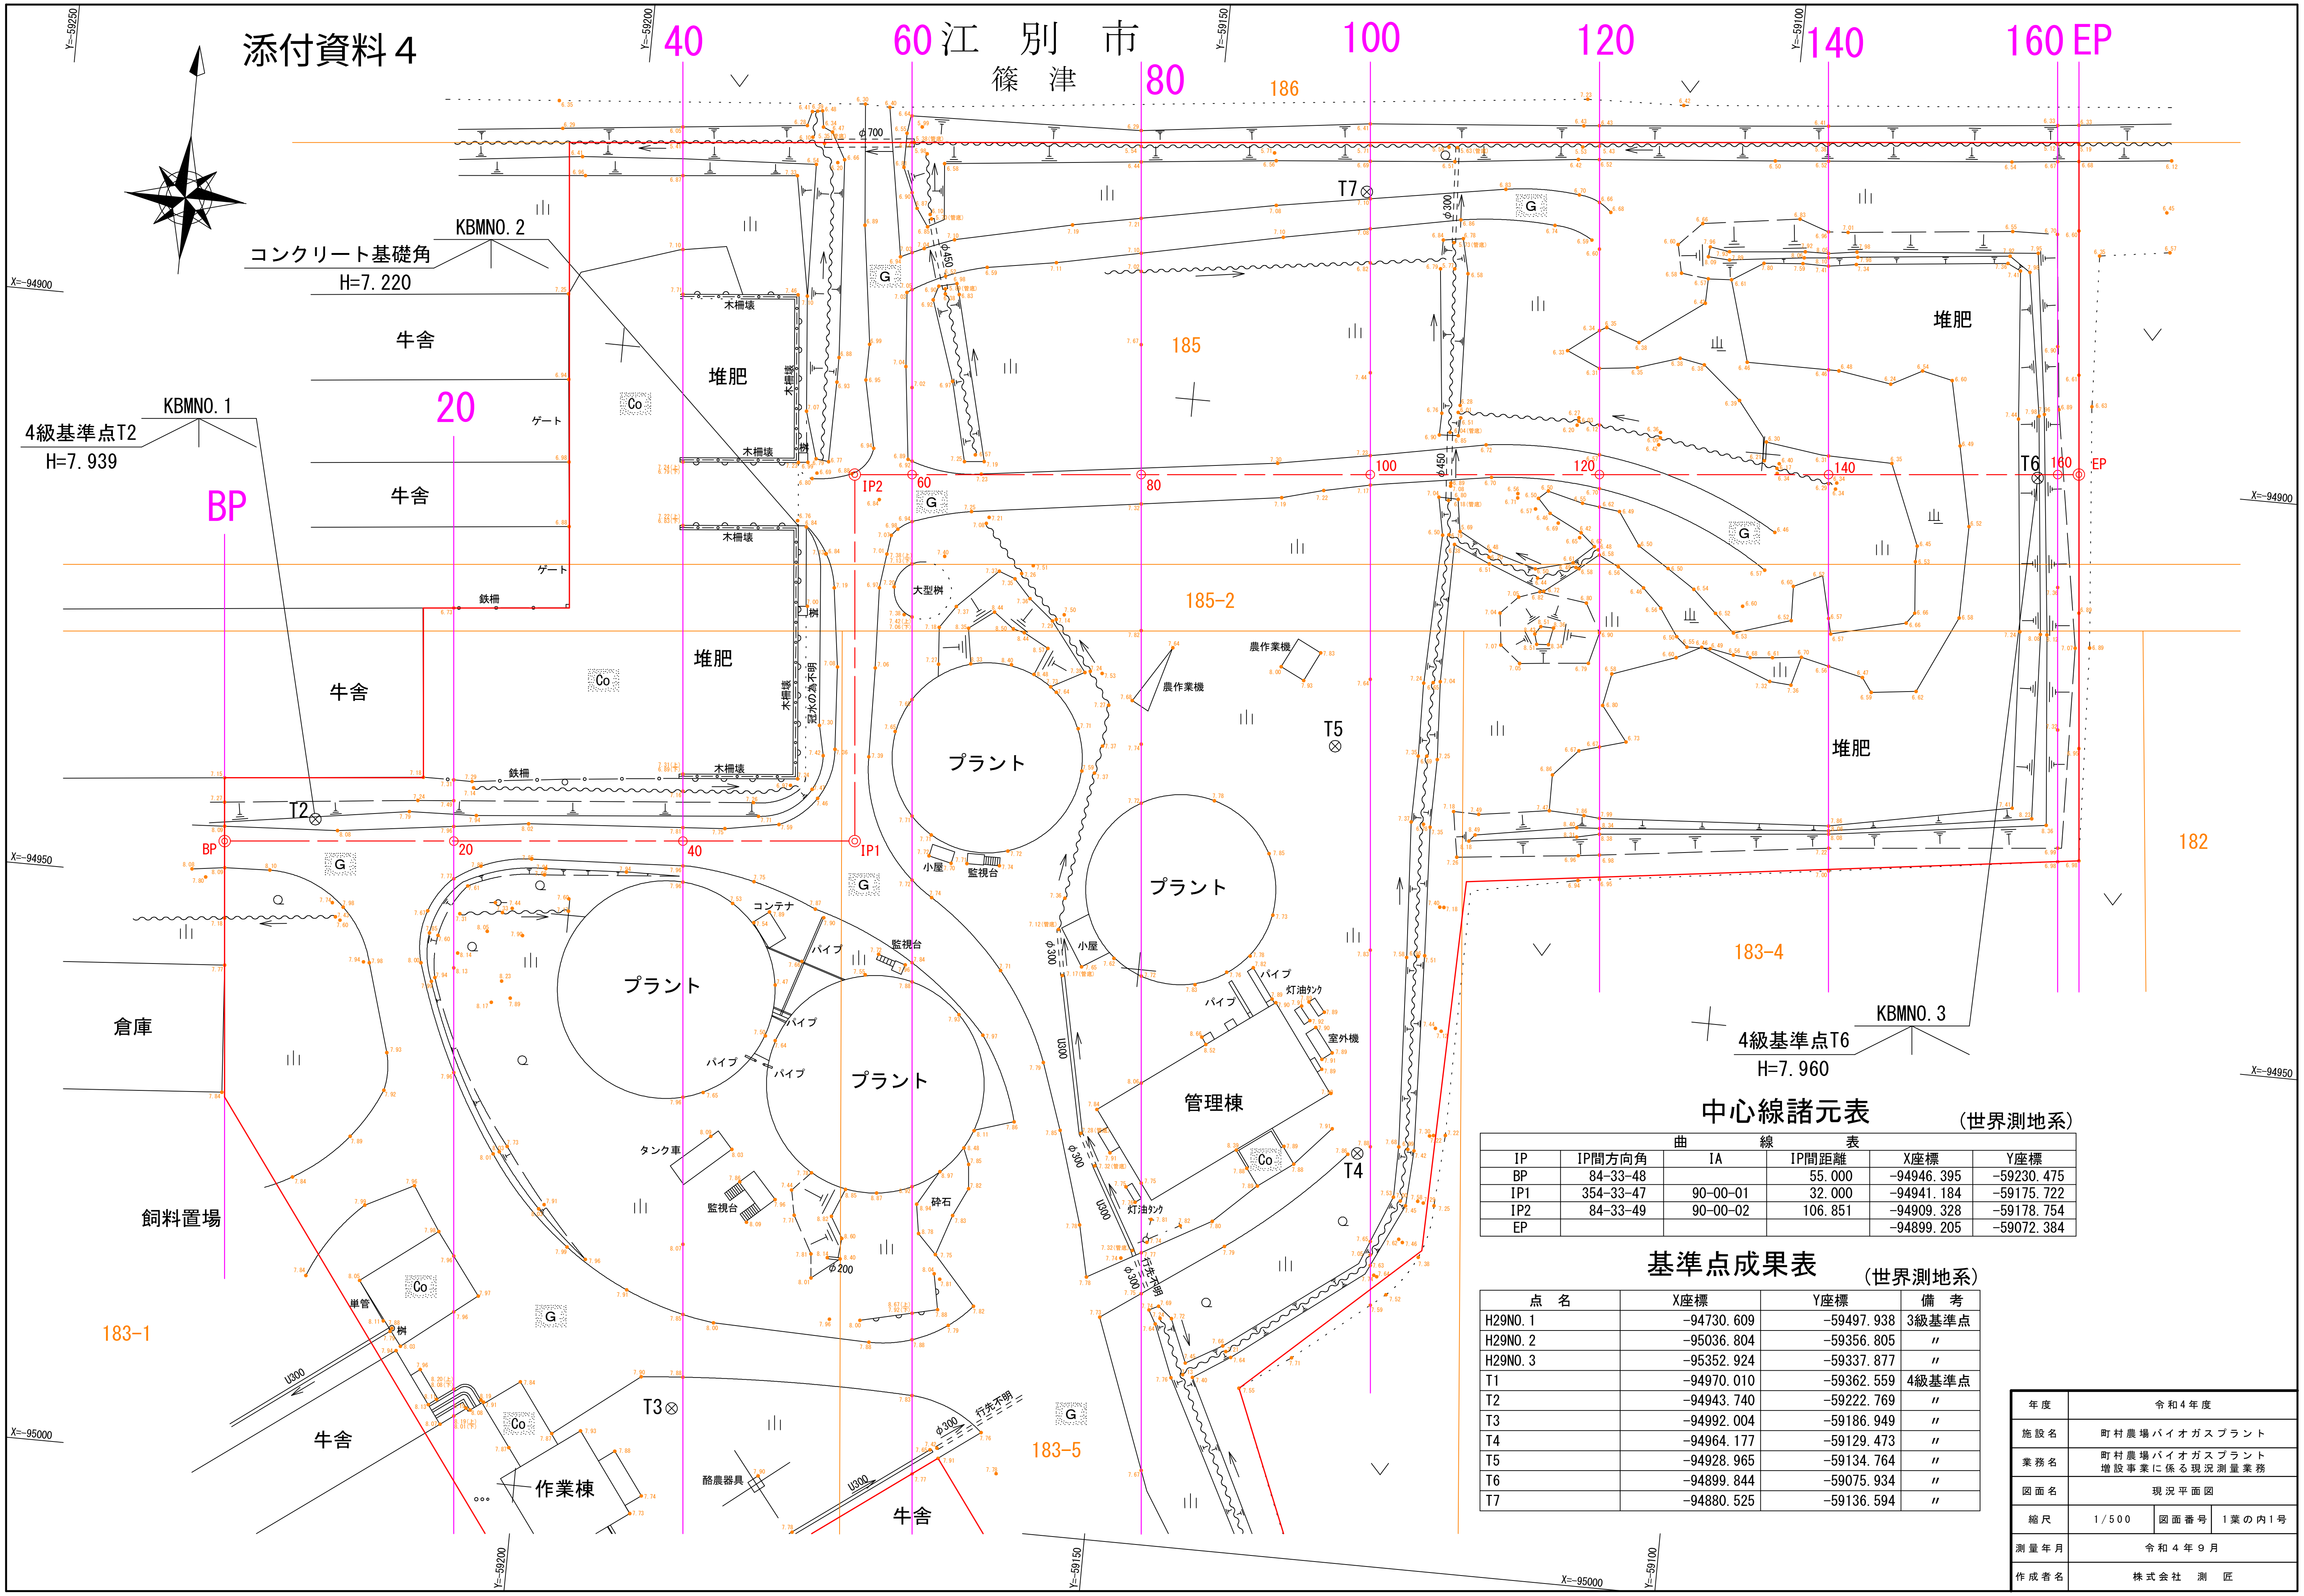
江　別　市
篠　津
BP
20
40
60
80
100
120
140
160
EP
186
185
185-2
183-1
183-4
183-5
182
T7
T6
T5
T4
T3
T2
IP1
IP2
KBMNO. 2
コンクリート基礎角
H=7. 220
KBMNO. 1
4級基準点T2
H=7. 939
KBMNO. 3
4級基準点T6
H=7. 960
牛舎
堆肥
ゲート
鉄柵
木柵壊
冠水の為不明
大型樹
プラント
農作業機
小屋
監視台
コンテナ
パイプ
灯油ﾀﾝｸ
室外機
管理棟
タンク車
砕石
倉庫
飼料置場
単管
桝
作業棟
酪農器具
行先不明
φ700
φ450
φ300
φ200
U300
Co
G
Y=-59250
Y=-59200
Y=-59150
Y=-59100
X=-94900
X=-94950
X=-95000

## 中心線諸元表

（世界測地系）

| 曲線表 | | | | | |
|---|---|---|---|---|---|
| IP | IP間方向角 | IA | IP間距離 | X座標 | Y座標 |
| BP | 84-33-48 | | 55. 000 | -94946. 395 | -59230. 475 |
| IP1 | 354-33-47 | 90-00-01 | 32. 000 | -94941. 184 | -59175. 722 |
| IP2 | 84-33-49 | 90-00-02 | 106. 851 | -94909. 328 | -59178. 754 |
| EP | | | | -94899. 205 | -59072. 384 |

## 基準点成果表

（世界測地系）

| 点　名 | X座標 | Y座標 | 備　考 |
|---|---|---|---|
| H29NO. 1 | -94730. 609 | -59497. 938 | 3級基準点 |
| H29NO. 2 | -95036. 804 | -59356. 805 | 〃 |
| H29NO. 3 | -95352. 924 | -59337. 877 | 〃 |
| T1 | -94970. 010 | -59362. 559 | 4級基準点 |
| T2 | -94943. 740 | -59222. 769 | 〃 |
| T3 | -94992. 004 | -59186. 949 | 〃 |
| T4 | -94964. 177 | -59129. 473 | 〃 |
| T5 | -94928. 965 | -59134. 764 | 〃 |
| T6 | -94899. 844 | -59075. 934 | 〃 |
| T7 | -94880. 525 | -59136. 594 | 〃 |

| | | | |
|---|---|---|---|
| 年度 | 令和4年度 | | |
| 施設名 | 町村農場バイオガスプラント | | |
| 業務名 | 町村農場バイオガスプラント<br>増設事業に係る現況測量業務 | | |
| 図面名 | 現況平面図 | | |
| 縮尺 | 1/500 | 図面番号 | 1葉の内1号 |
| 測量年月 | 令和４年９月 | | |
| 作成者名 | 株式会社　測　匠 | | |